




Horizontalschnitt Türelement Schlossseite  
M 1:2

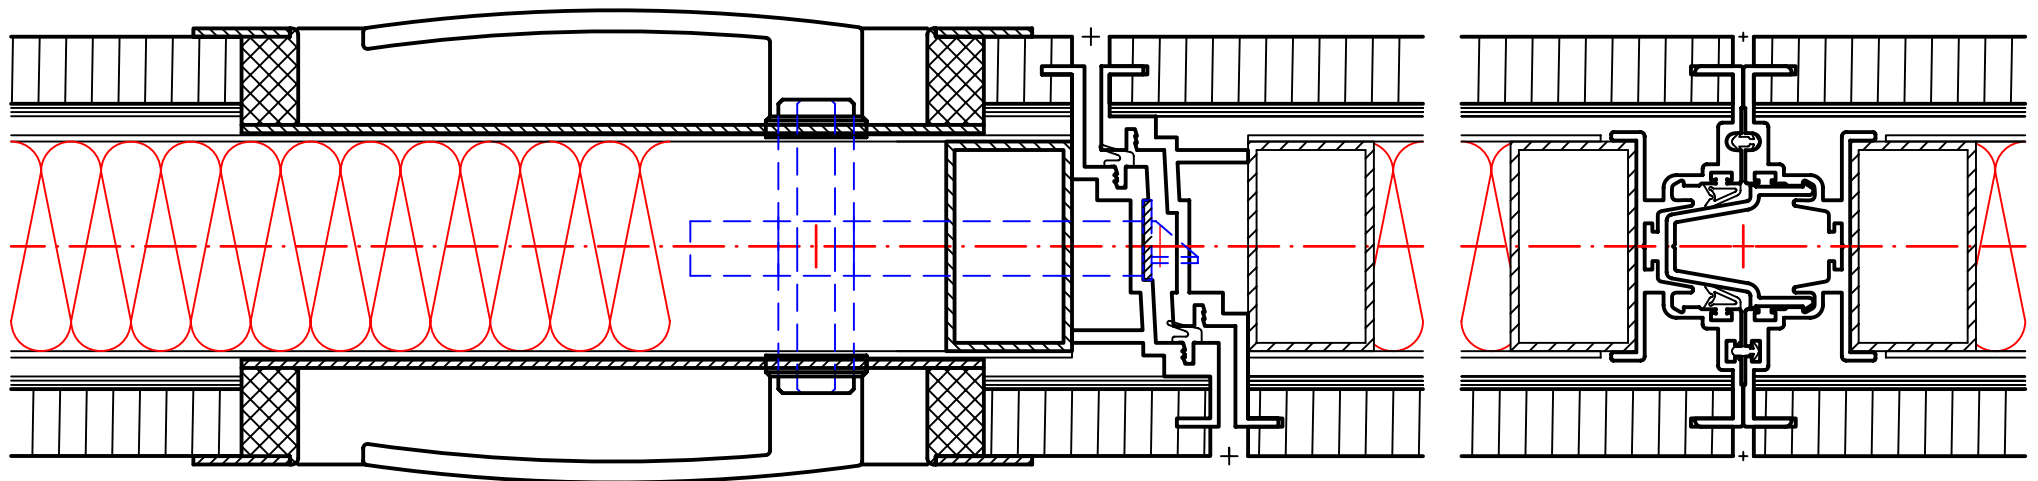


Horizontalschnitt Türelement Bandseite  
M 1:2

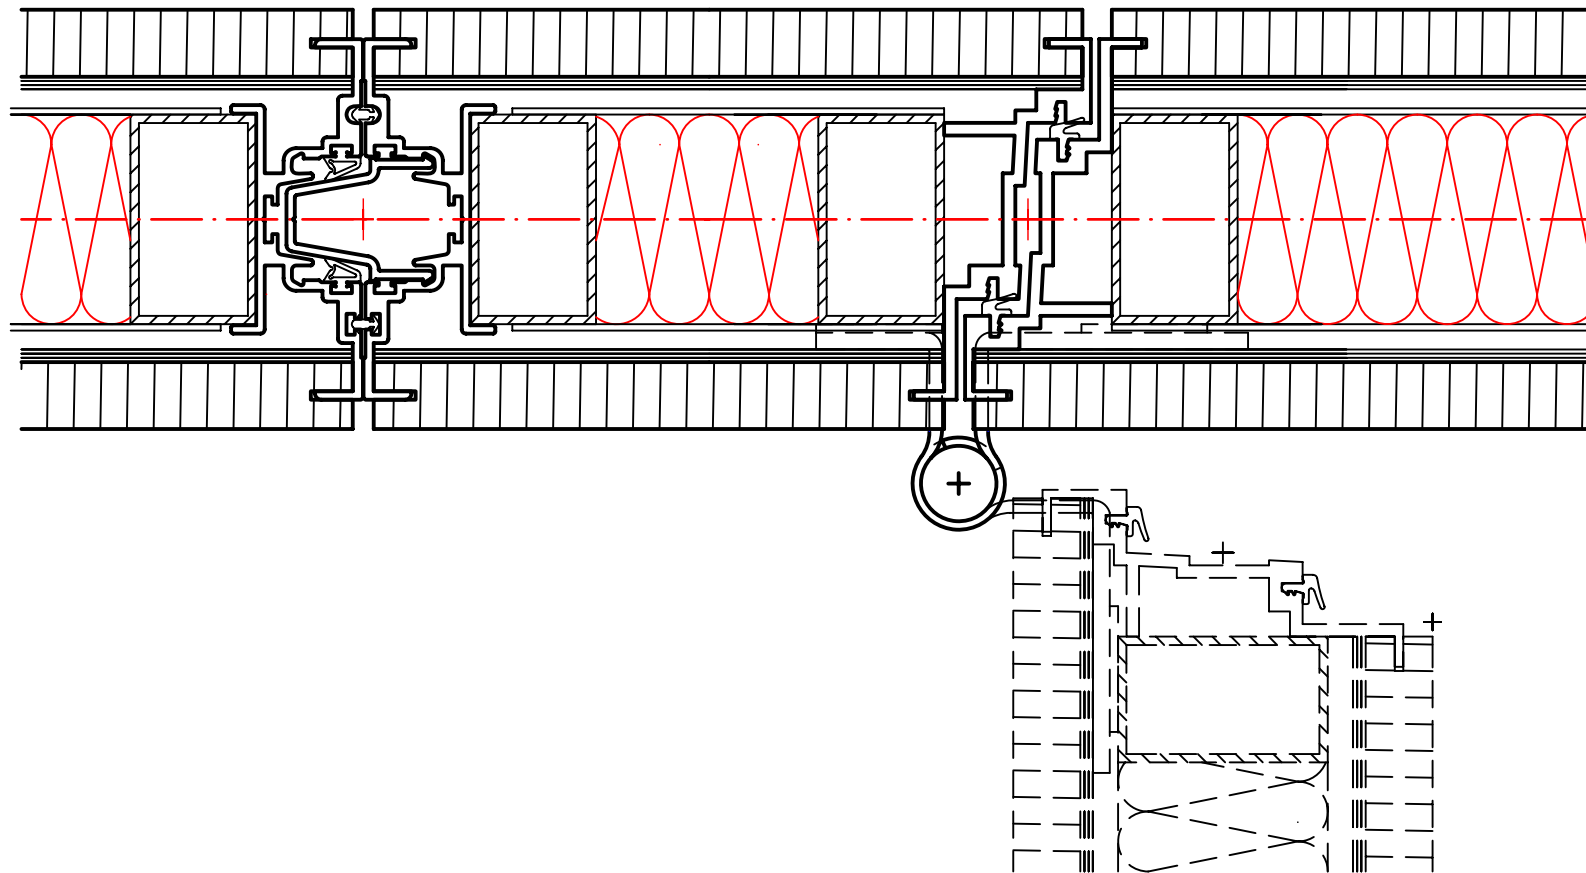

Horizontalschnitt Türelement fest angeschlagen, Bandseite  
 M 1:2

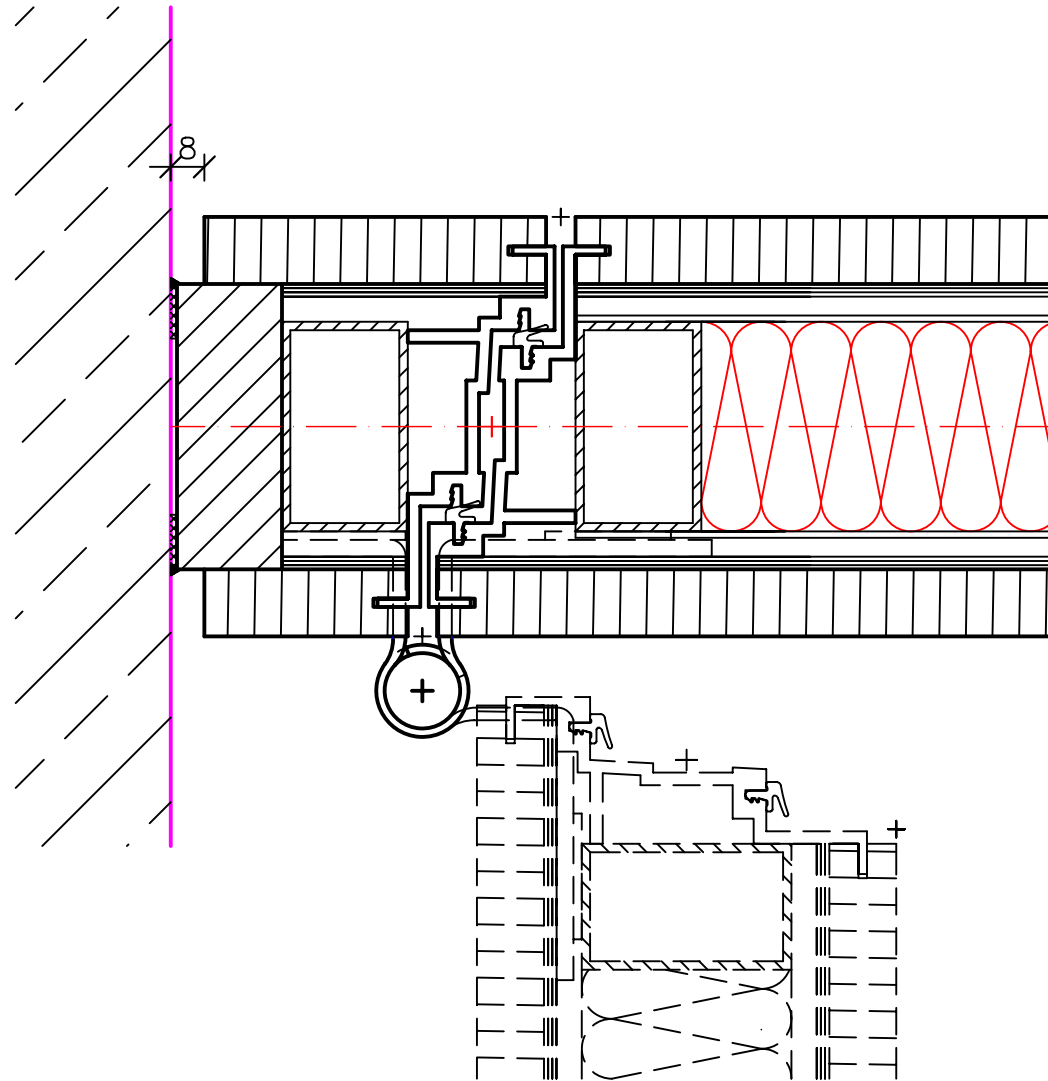


Horizontalschnitt Teleelement  
M 1:2

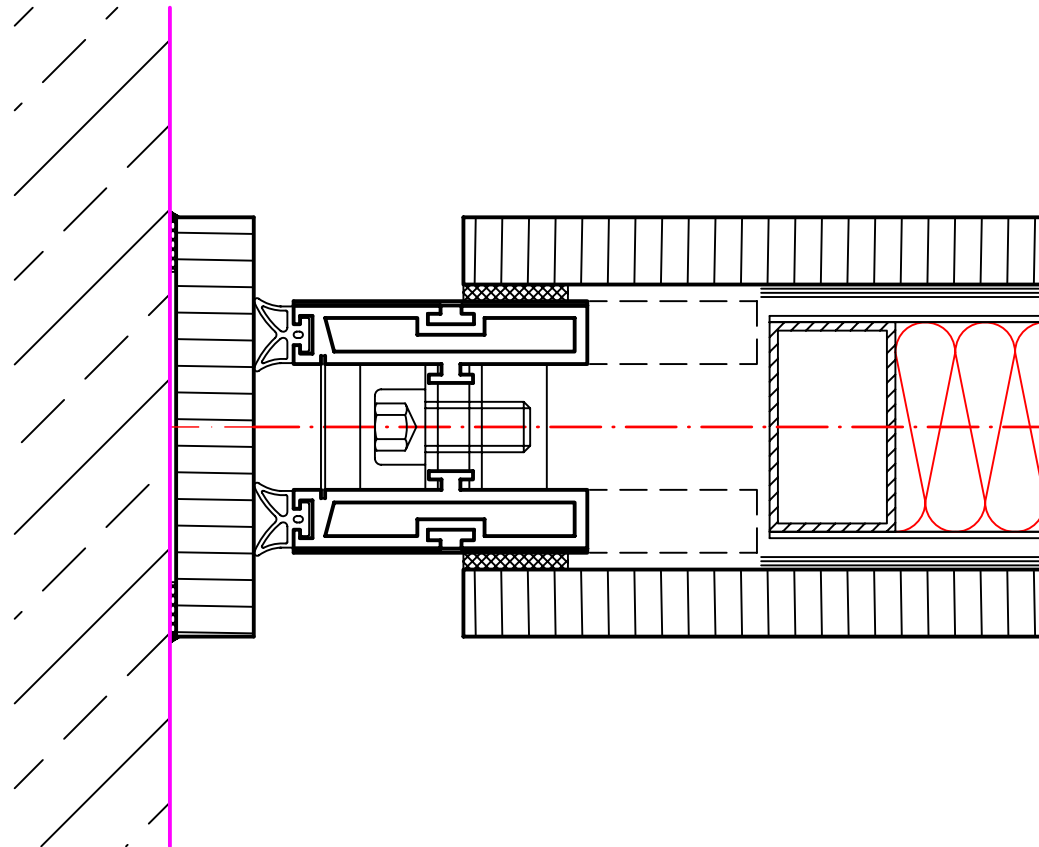


Horizontalschnitt Elementstoss mit Magnetdichtung

M 1:2

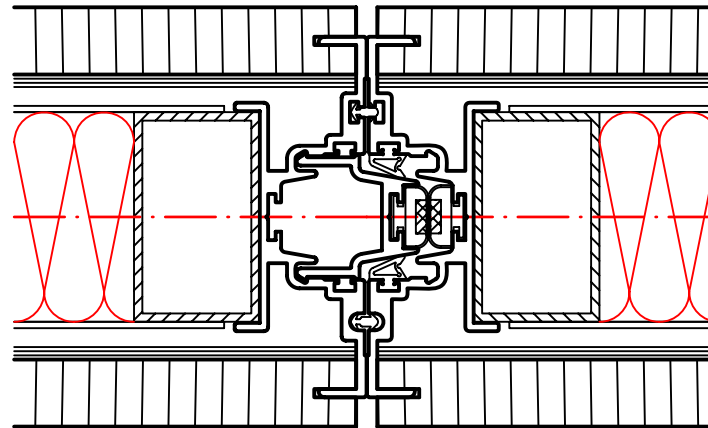


Horizontalschnitt Wandanschluss

M 1:2

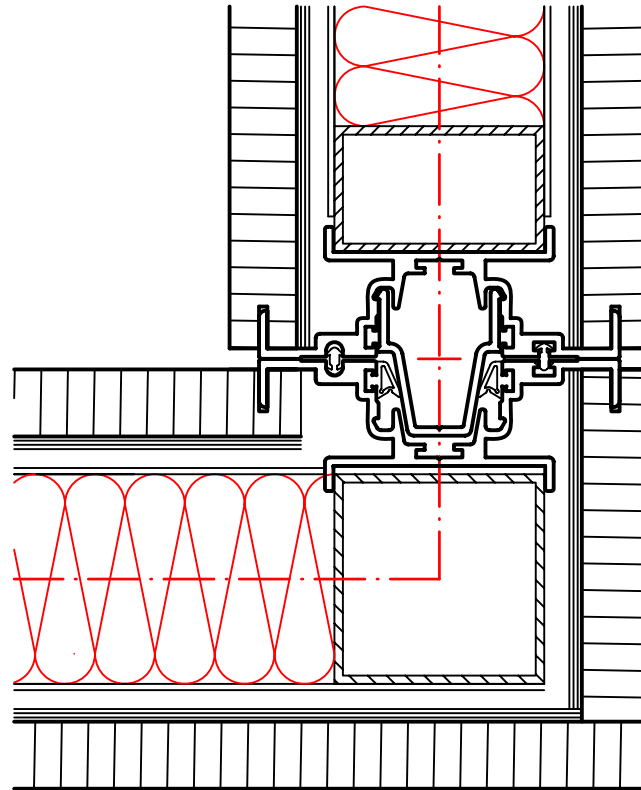


Horizontalschnitt Wandanschluss  
M 1:2

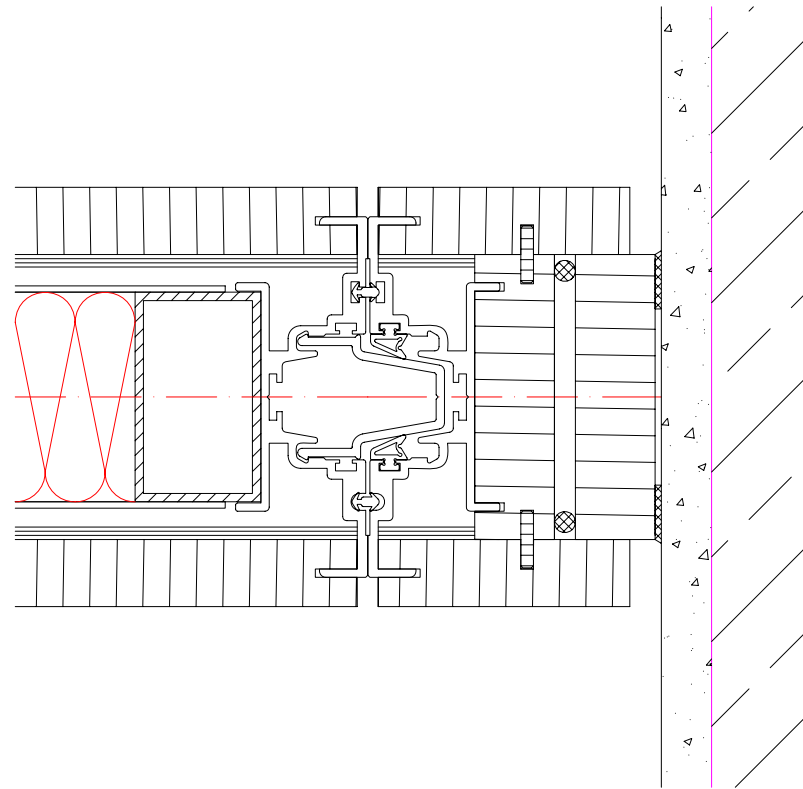



Horizontalschnitt Elementstoss

M 1:2

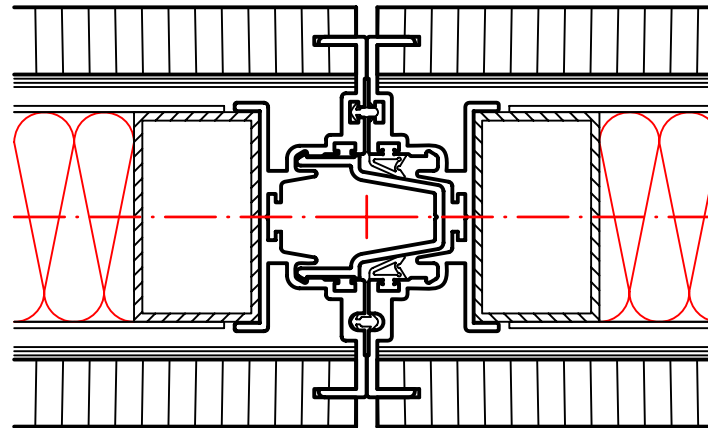





Vertikalschnitt Standardelement  
M 1:2

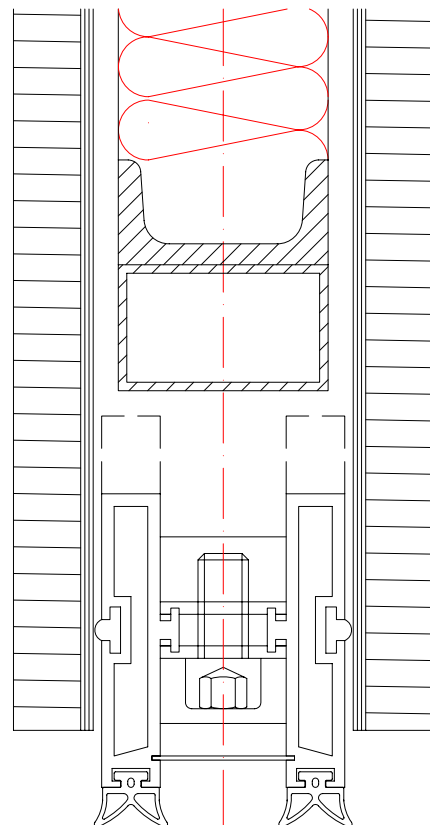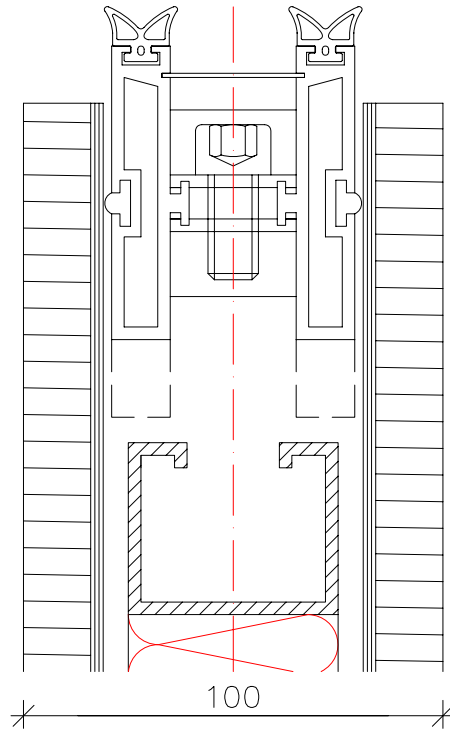


Vertikalschnitt Türelement  
M 1:2

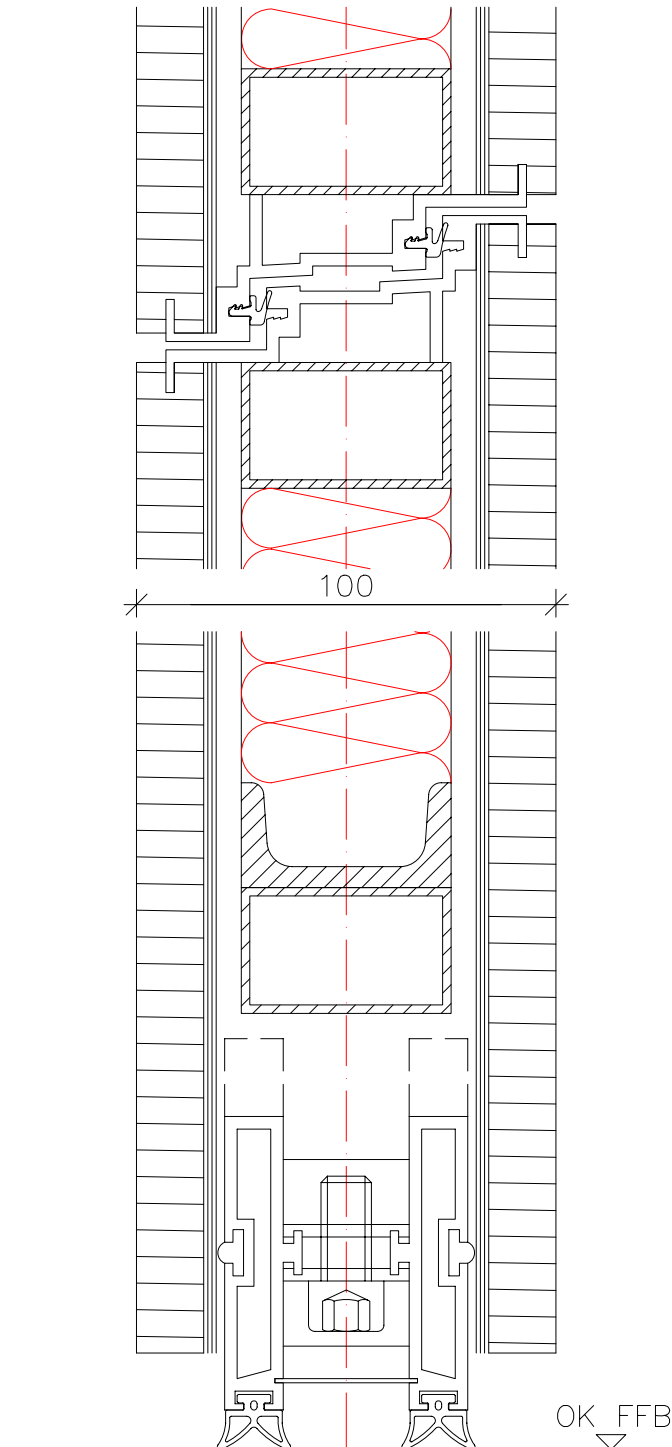


2-Punkt Aufhängung  
Parketierung in einer Nische

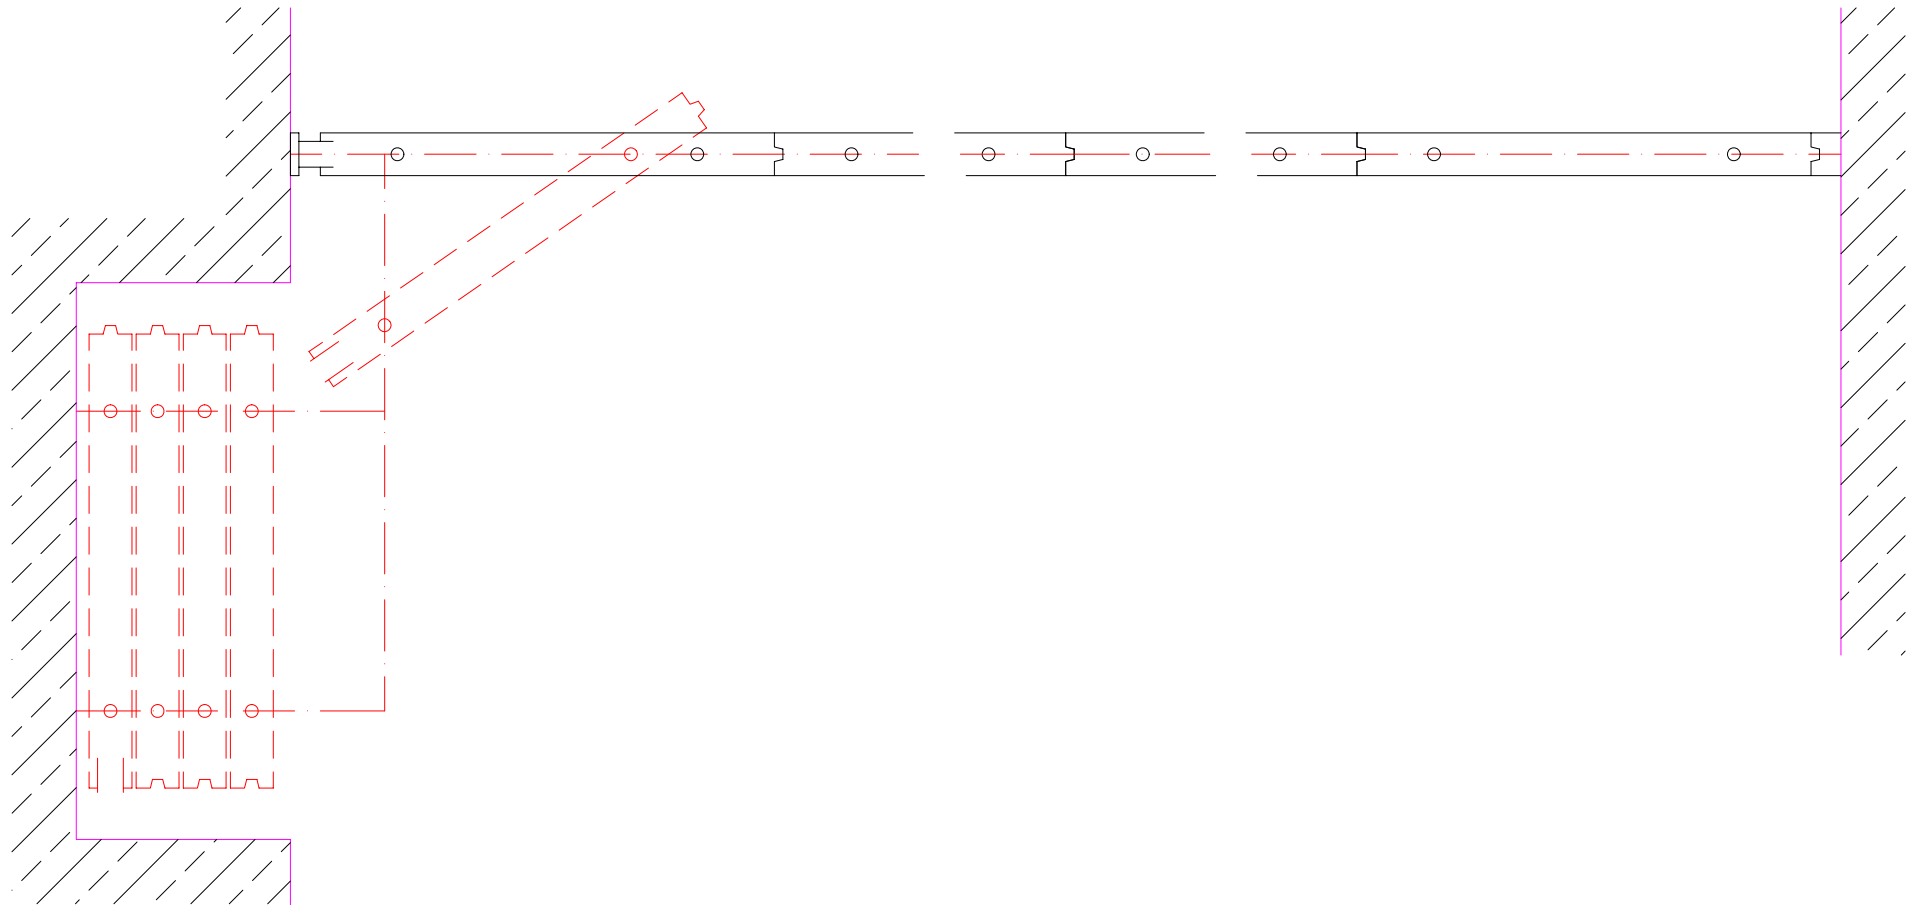


2-Punkt Aufhängung  
Parketierung rechtwinklig, bündig mit Mauerkante

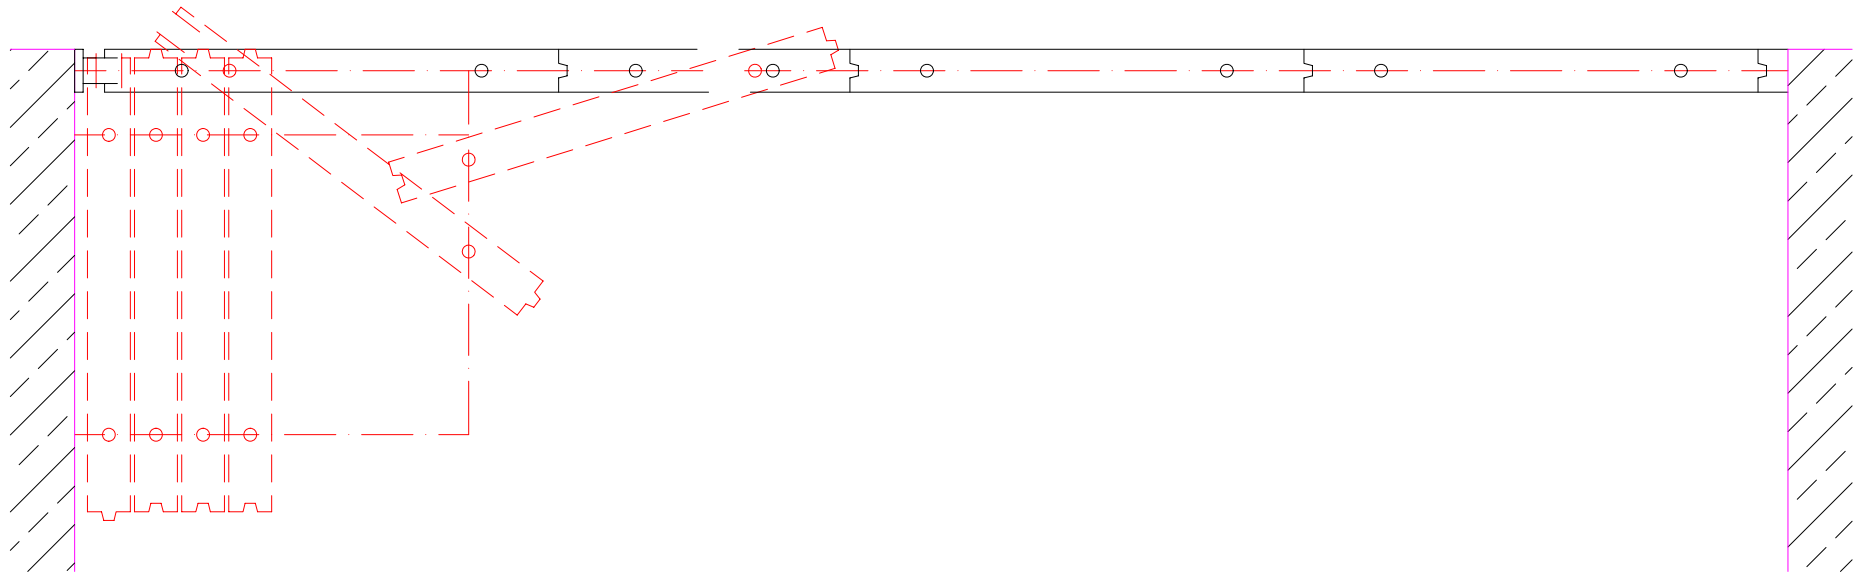


2-Punkt Aufhängung  
Parketierung rechtwinklig zur Wandachse

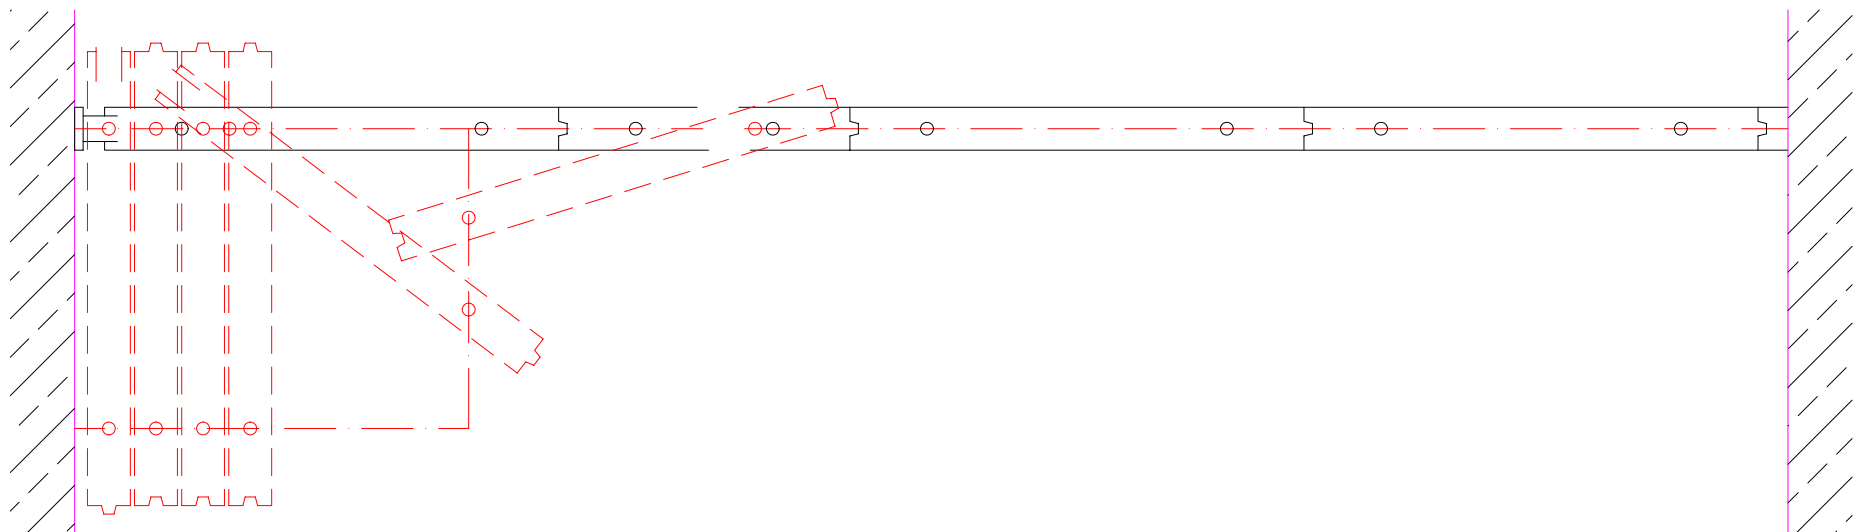


1-Punkt Aufhängung  
mit fest angeschlagener Türe

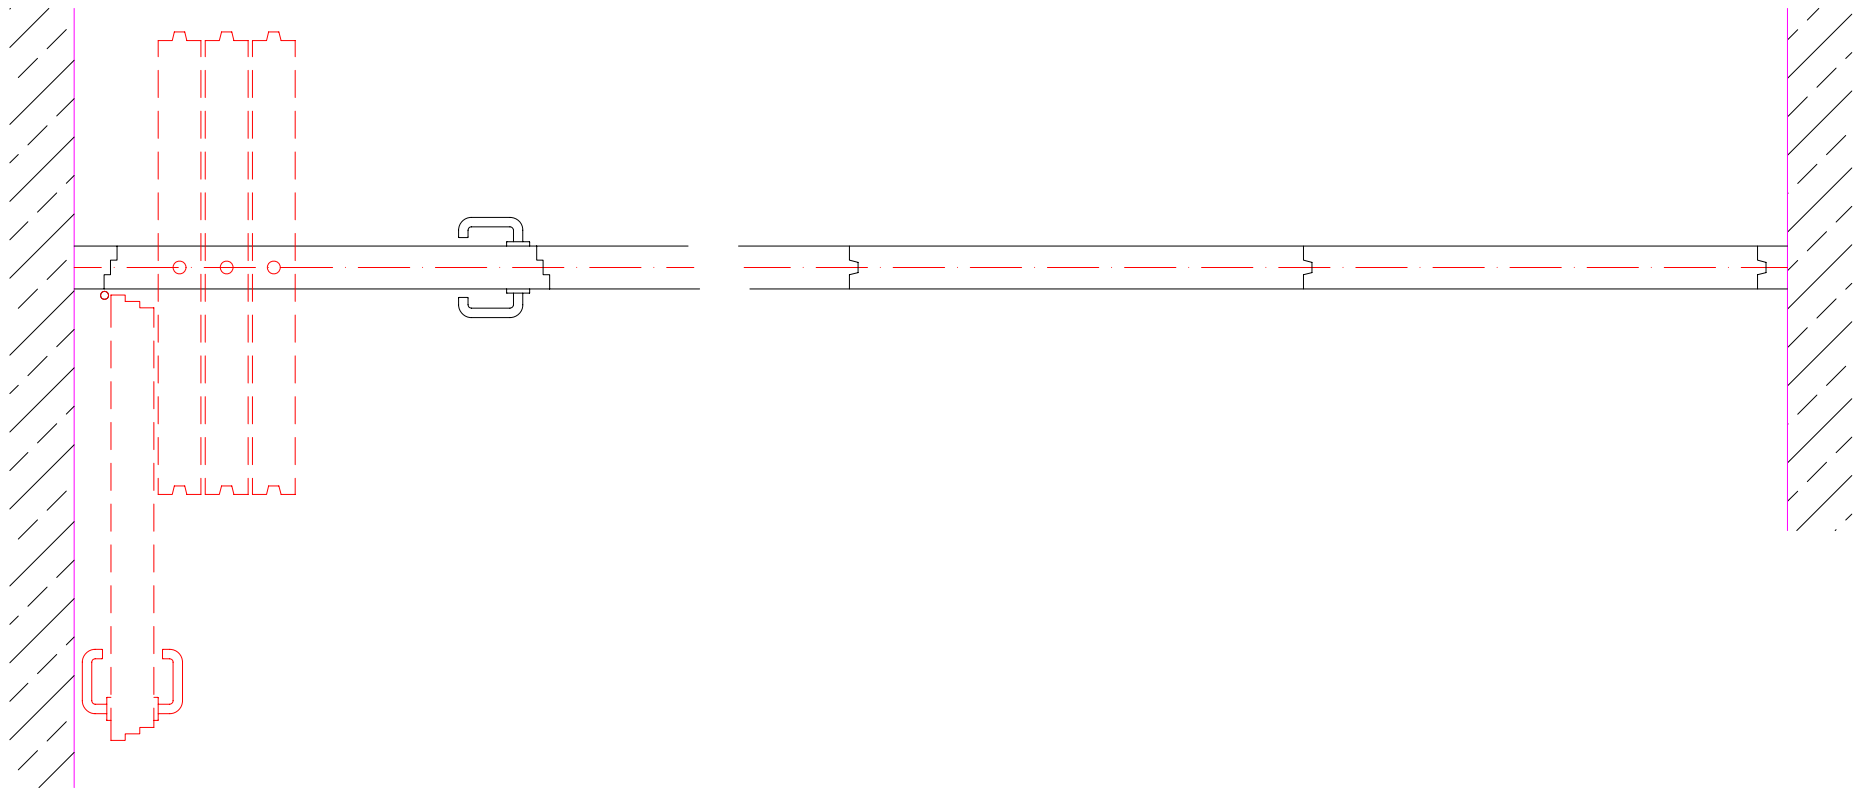

1-Punkt Aufhängung  
mit flächenbündigem Schliesselement

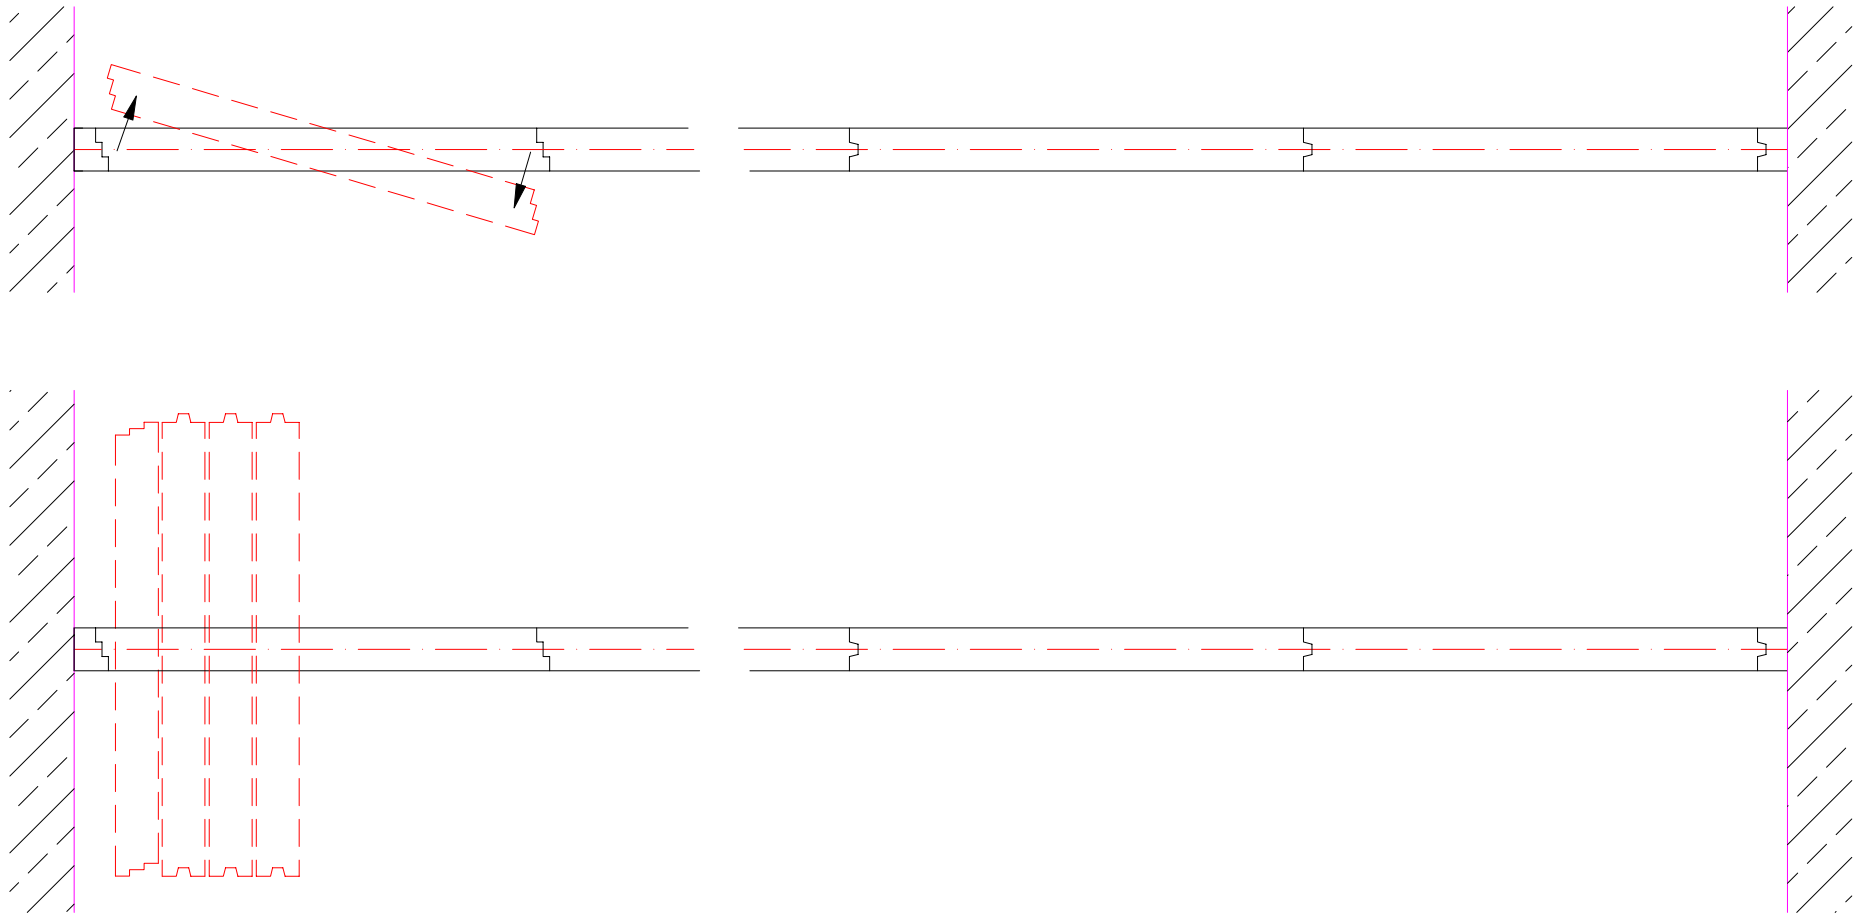

1-Punkt Aufhängung  
mit Teleskopelement

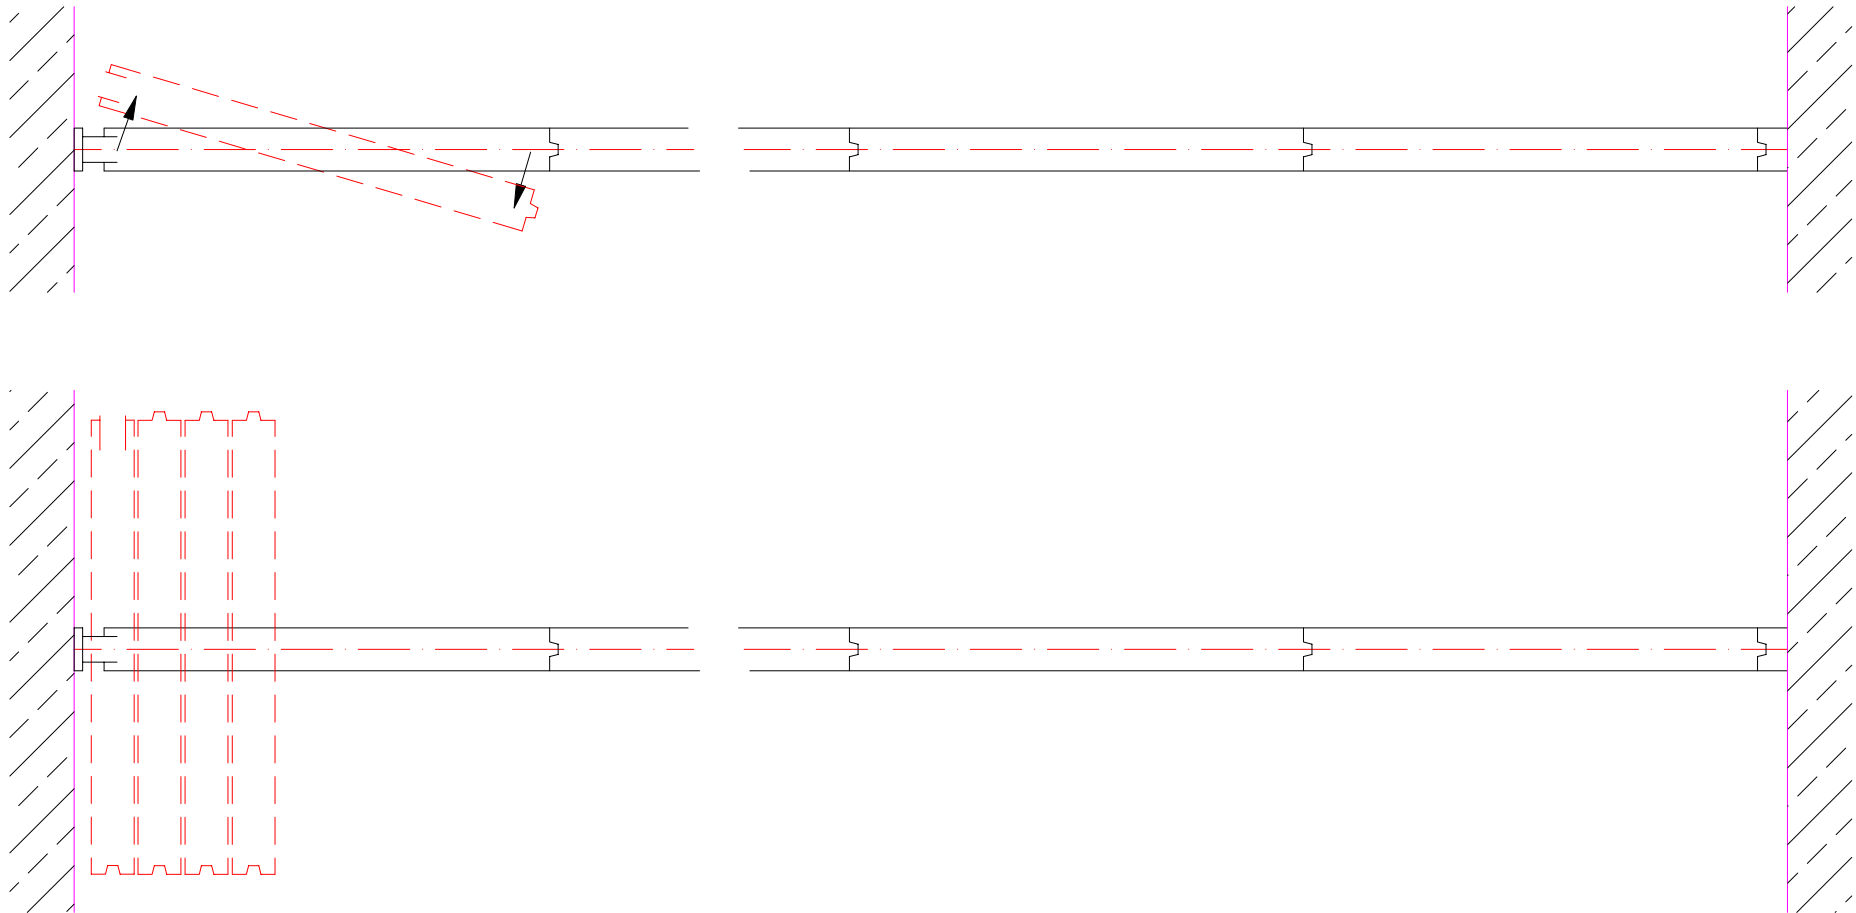



2-Punkt Aufhängung  
Parketierung seitlich versetzt

